


CÓDIGO	PREVISÃO DE OBRA
MO072	Ampliação da EEAT/implantação da EEAB e regularização dos parâmetros da ETA Bacuri - UN Oeste - MO
MO009	ETA Santana de Parnaíba - Reestruturação e melhorias na estação (EAT São Luis e Instalações e quadros elétricos)
MO006	Implantação de Novo Grupo na Estação Elevatória de Água do Centro de Apoio Alphaville - Santana de Parnaíba - UGR Tietê - Linhas de Négoce Oeste - MO
MO001	Ampliação dos reservatórios São Pedro R2 e R7 - Santana de Parnaíba - UGR Tietê
MO057	Obras para abastecer o Pajol através do sistema integrado - Booster e 2 km de rede 400mm do São Luiz
MO059	São Luiz - Novo reservatório São Luiz (5000 m³)
MO005	Implantação de 13 km de rede em Ø 400mm e 300mm na região do Fazendinha - Santana de Parnaíba - UGR Tietê - MO
	Primeira Etapa SÃO LOURENÇO - GÊNESIS - Primeira Etapa Adutora e Rede Primária de distribuição (BNDES)
	Segunda Etapa SÃO LOURENÇO - GÊNESIS - Segunda Etapa Adutora e Reservatório (BNDES)
Empreendimento	Inteligência Altaviva Condomínio

LEGENDA:

- Limite de Bairro
 - Vias existentes
 - Oleoduto
 - Rio Principal
 - Limite de Município
- INFORMAÇÃO FORNECIDA PELA SABESP
- Rede de Abastecimento de Água existente abaixo de 300mm
 - Rede de Abastecimento de Água existente entre 300mm e 800mm
 - Provável rede com base no mapa de ligações
 - ADUTORA - Primeira Etapa - Gênesis
 - ADUTORA - Segunda Etapa - Gênesis
 - REDE PRIMÁRIA - Primeira Etapa - Gênesis
 - Implantação de rede primária - Obra
 - Obra reservatório - VIDE TABELA
 - Obra Eletromecânica - VIDE TABELA
 - Reservatório existente
 - Booster existente
 - VRP - Válvula redutora de pressão existente
- INFORMAÇÃO FORNECIDA PELA VIGILÂNCIA SANITÁRIA
- SAC - Solução de Abastecimento Coletiva
- INFORMAÇÃO DO PLANO DE SANEAMENTO BÁSICO
- ETA Estação de Tratamento de Água
 - ETA Estação de Tratamento de Água Desativada
 - Reservatório de Água
 - Centro de Reservação
 - Adutora Existente
 - Área atendida ETA Aldeia da Serra

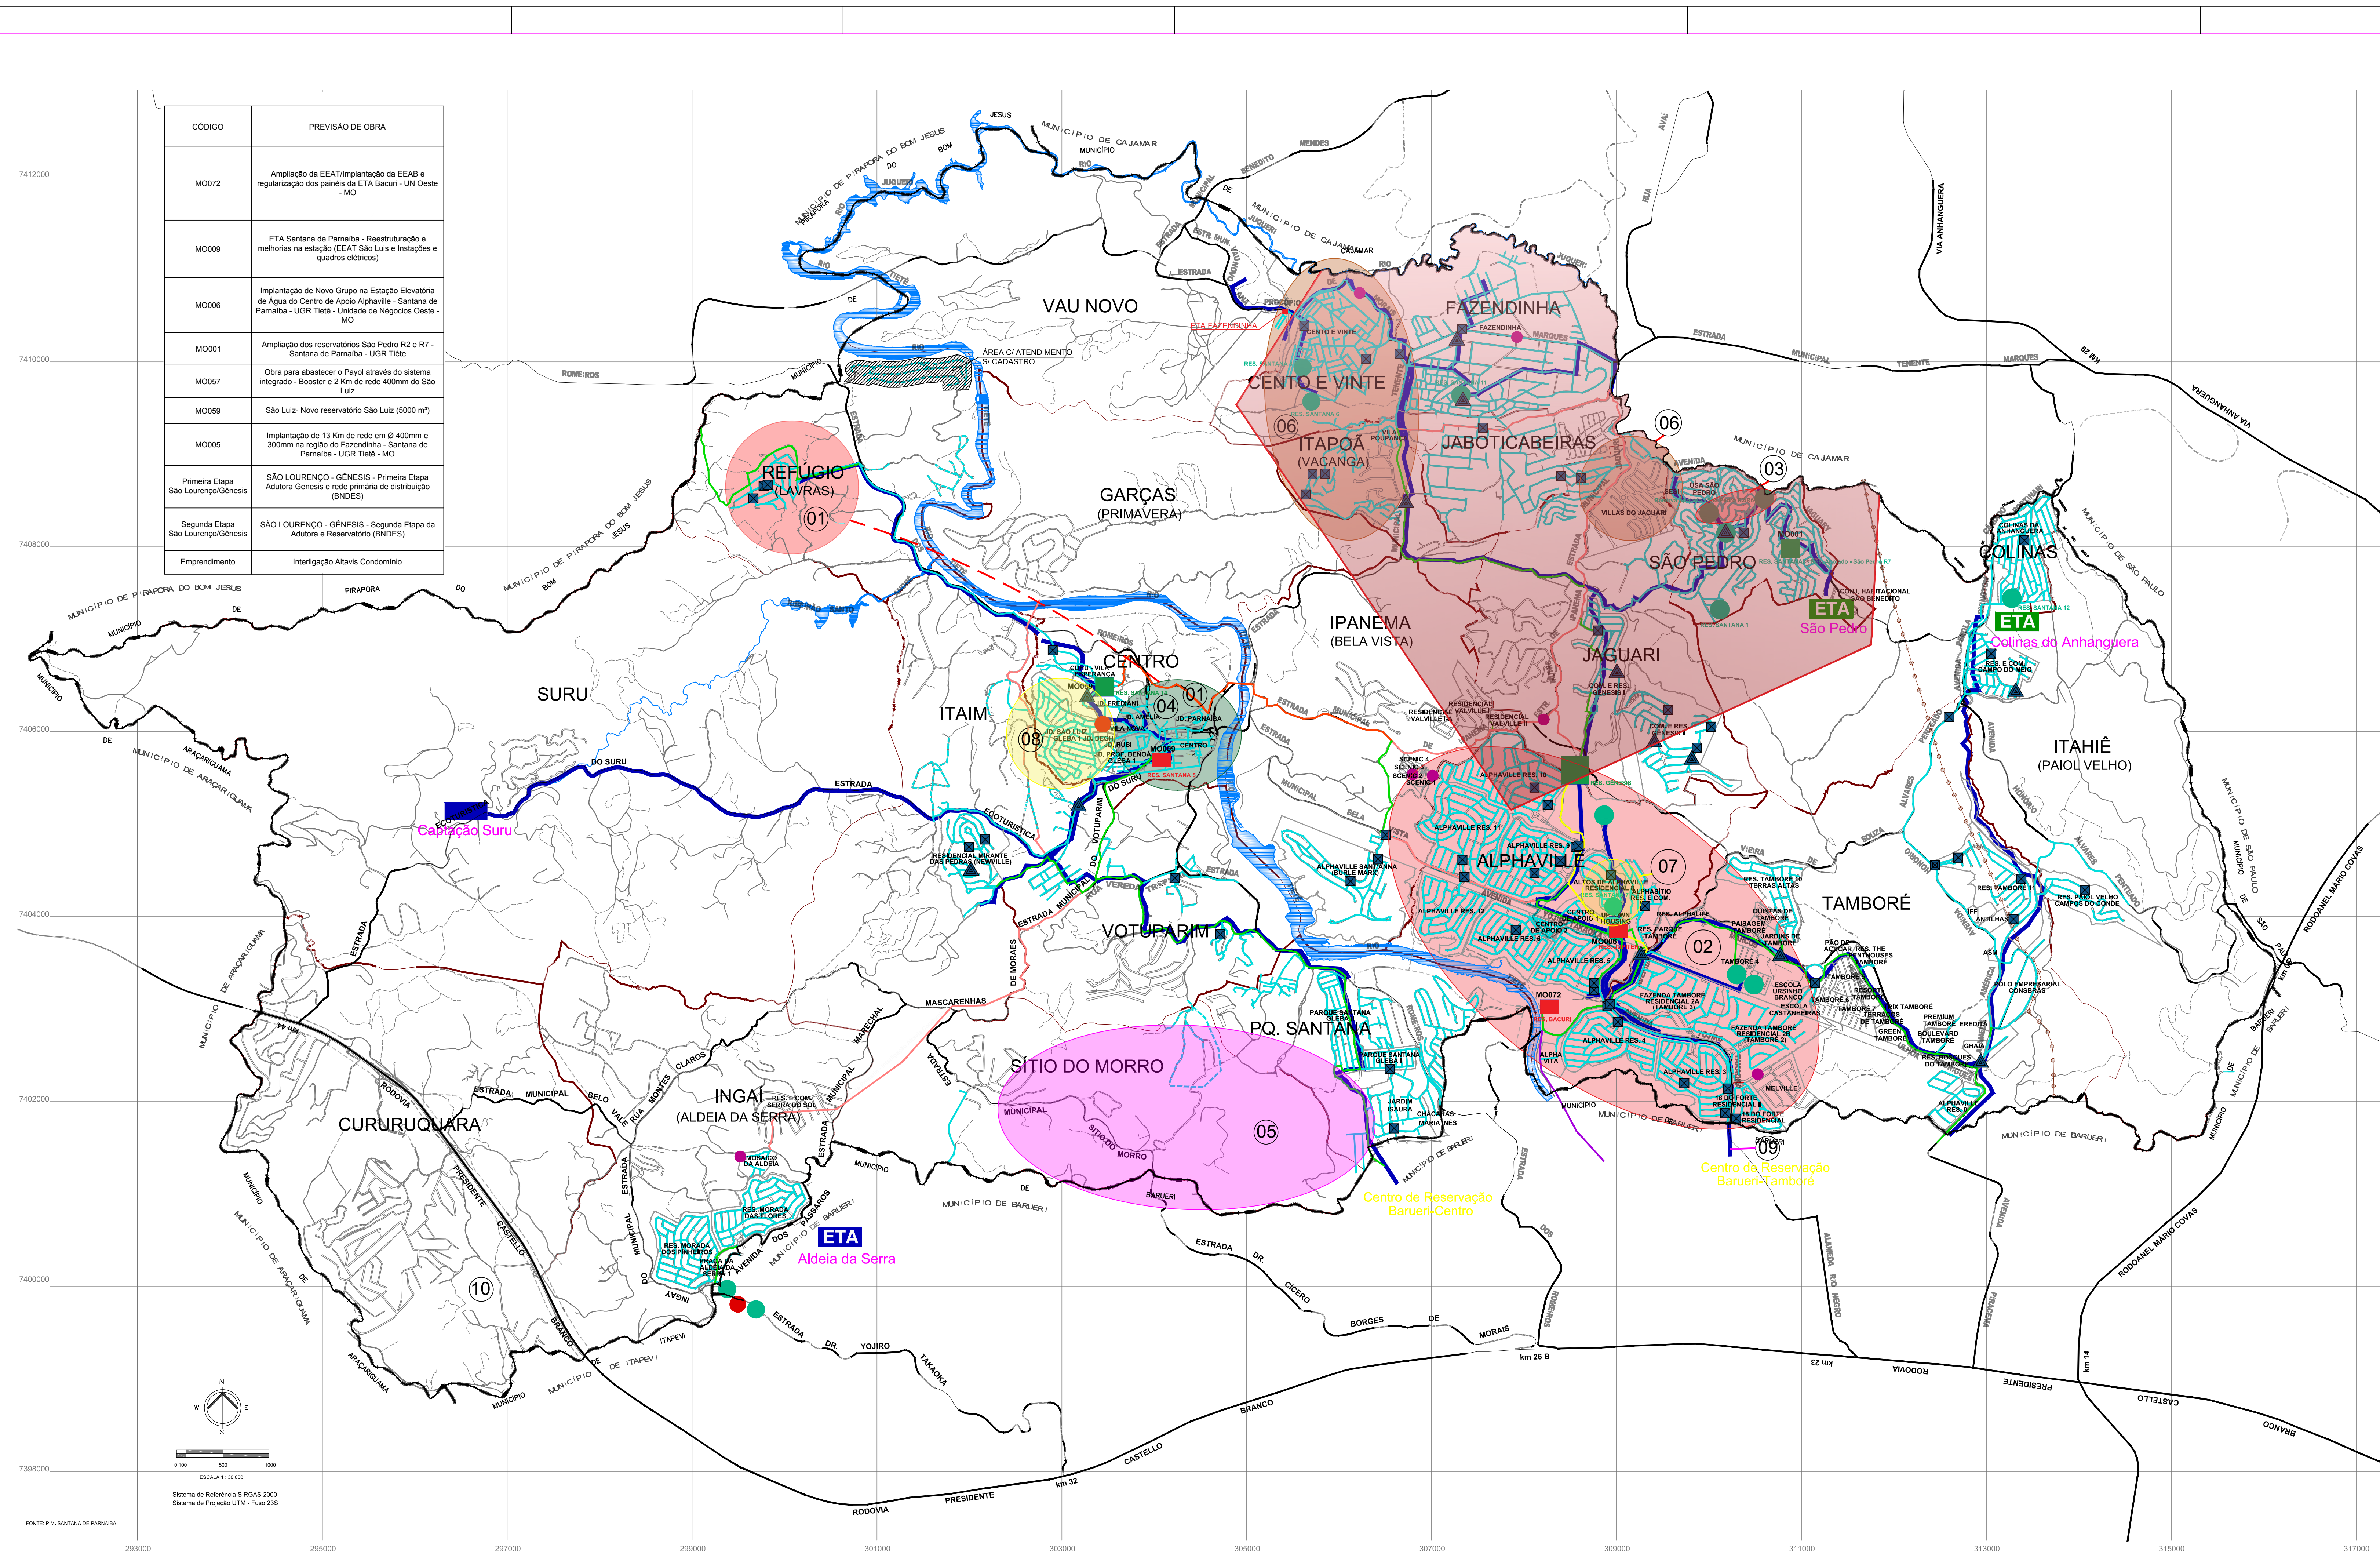

- 01 REDE E BOOSTER PARA AMPLIAR A CAPACIDADE DO CENTRO E CHEGAR ATÉ O REFÚGIO
- 02 AMPLIAÇÃO DA "ETA" BACURI, A MEDIDA QUE AUMENTA A OFERTA PARA ALPHAVILLE LIBERA MAIS ÁGUA PARA FAZENDINHA, CID. SÃO PEDRO E JAGUARI
- 03 AMPLIAÇÃO DO RESERVATÓRIO DA CID. SÃO PEDRO
- 04 REESTRUTURAÇÃO E MELHORIA DE REDE DO CENTRO, PARA ATENDER NOVA CAPACIDADE
- 05 REDE PRIMÁRIA EM EXECUÇÃO E REDE DE DISTRIBUIÇÃO JÁ EXECUTADA PARA ATENDER A DEMANDA SÍTIO DO MORRO

- 06 INTEGRAÇÃO SISTEMAS: PARCERIA SABESP / PRIVADO (JD. FLORES, JAGUARI, RULVAM) SISTEMAS PRÓPRIOS PARA ATENDIMENTO JAGUARI, CH. DAS GARÇAS E CENTRO E VINTE
- 07 AMPLIAÇÃO RESERVATÓRIO CENTRO EMPRESARIAL E INSTALAÇÃO DE SISTEMA PARA BOMBEAR O NOVO VOLUME DE ÁGUA.
- 08 NOVO RESERVATÓRIO SÃO LUIZ
- 09 SÃO LOURENÇO
- 10 RESERVATÓRIO ITAPEVI


PREFEITURA DE SANTANA DE PARNAÍBA
 Secretaria Municipal do Meio Ambiente e Planejamento
 DPLAN| Departamento de Planejamento

ASSUNTO: MAPA DE REDES DE ABASTECIMENTO DE ÁGUA (SABESP)
 ESC.: 1/30.000
 DATA: SET./2019

